


Die Flächenangaben beziehen sich auf die Gebäuderohbaumaße.
 Die Balkon- und Dachterrassenflächen im Ober- und Dachgeschoss sind je zur Hälfte angerechnet.
 Nicht angerechnet sind Flächen mit einer lichten Höhe unter 1 Meter; zur Hälfte sind Flächen mit einer lichten Höhe zwischen 1 Meter und 2 Meter angerechnet.
 Der Grundriss ist im Maßstab 1 : 125.

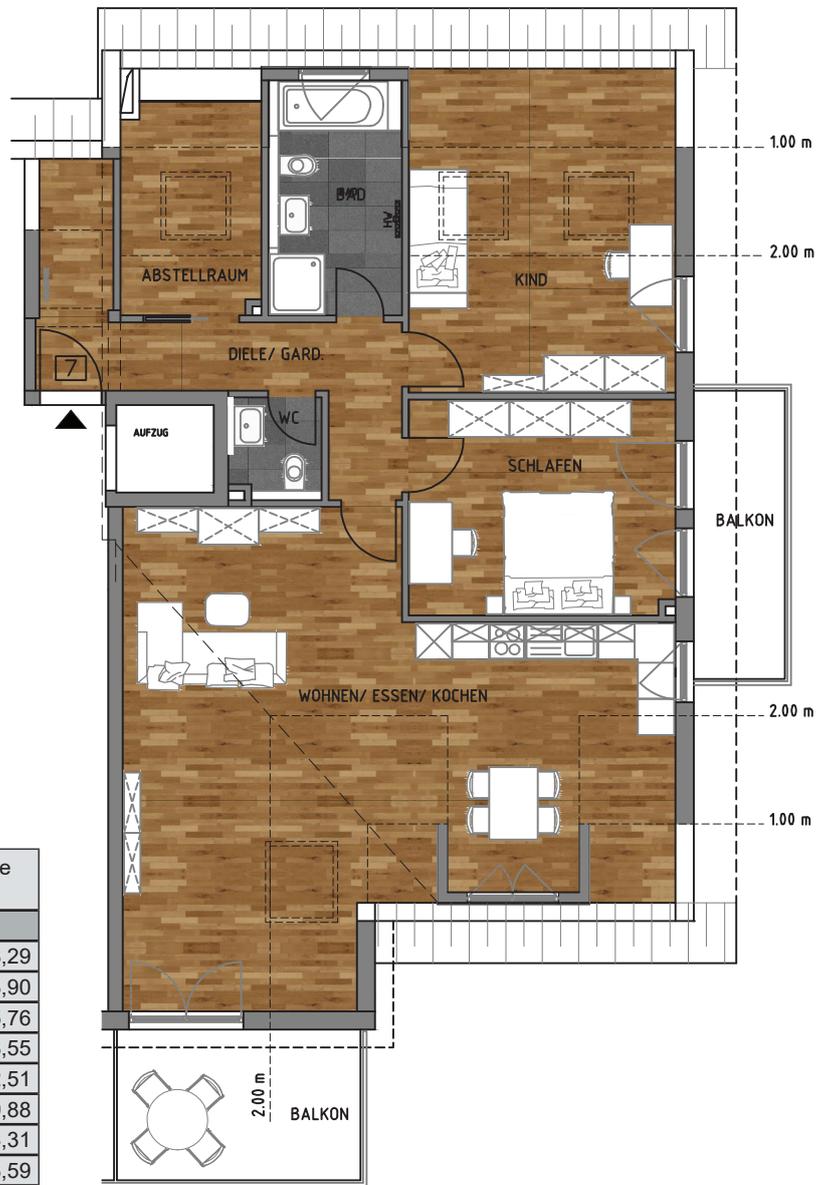

Wohnung 7	Grundfläche in qm	Wohnfläche in qm
Erdgeschoss		
Wohnen/Essen/Kochen	57,97	48,29
Kind	23,52	13,90
Schlafen	15,76	15,76
Bad	8,55	8,55
WC	2,51	2,51
Diele	12,29	9,88
Abstellraum	9,12	4,31
Balkon 1	7,17	3,59
Balkon 2	10,00	5,00
Untergeschoss		
Kellerabteil	7,24	-
Gesamt in qm	154,13	111,79
Kaufpreis		999.000 €
Tiefgaragenstellplatz		29.000 €